

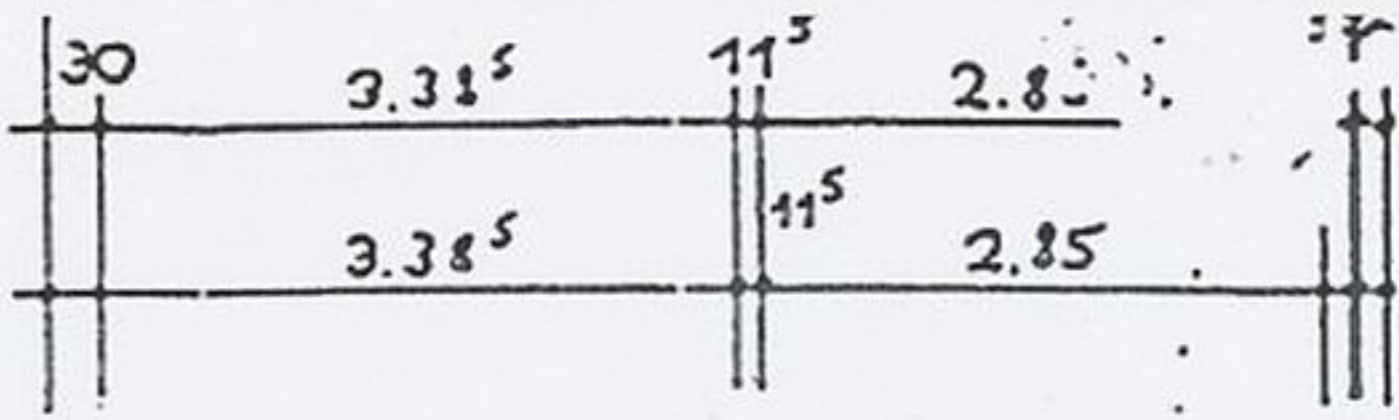


Fenster

I. OBERGESCHOSS


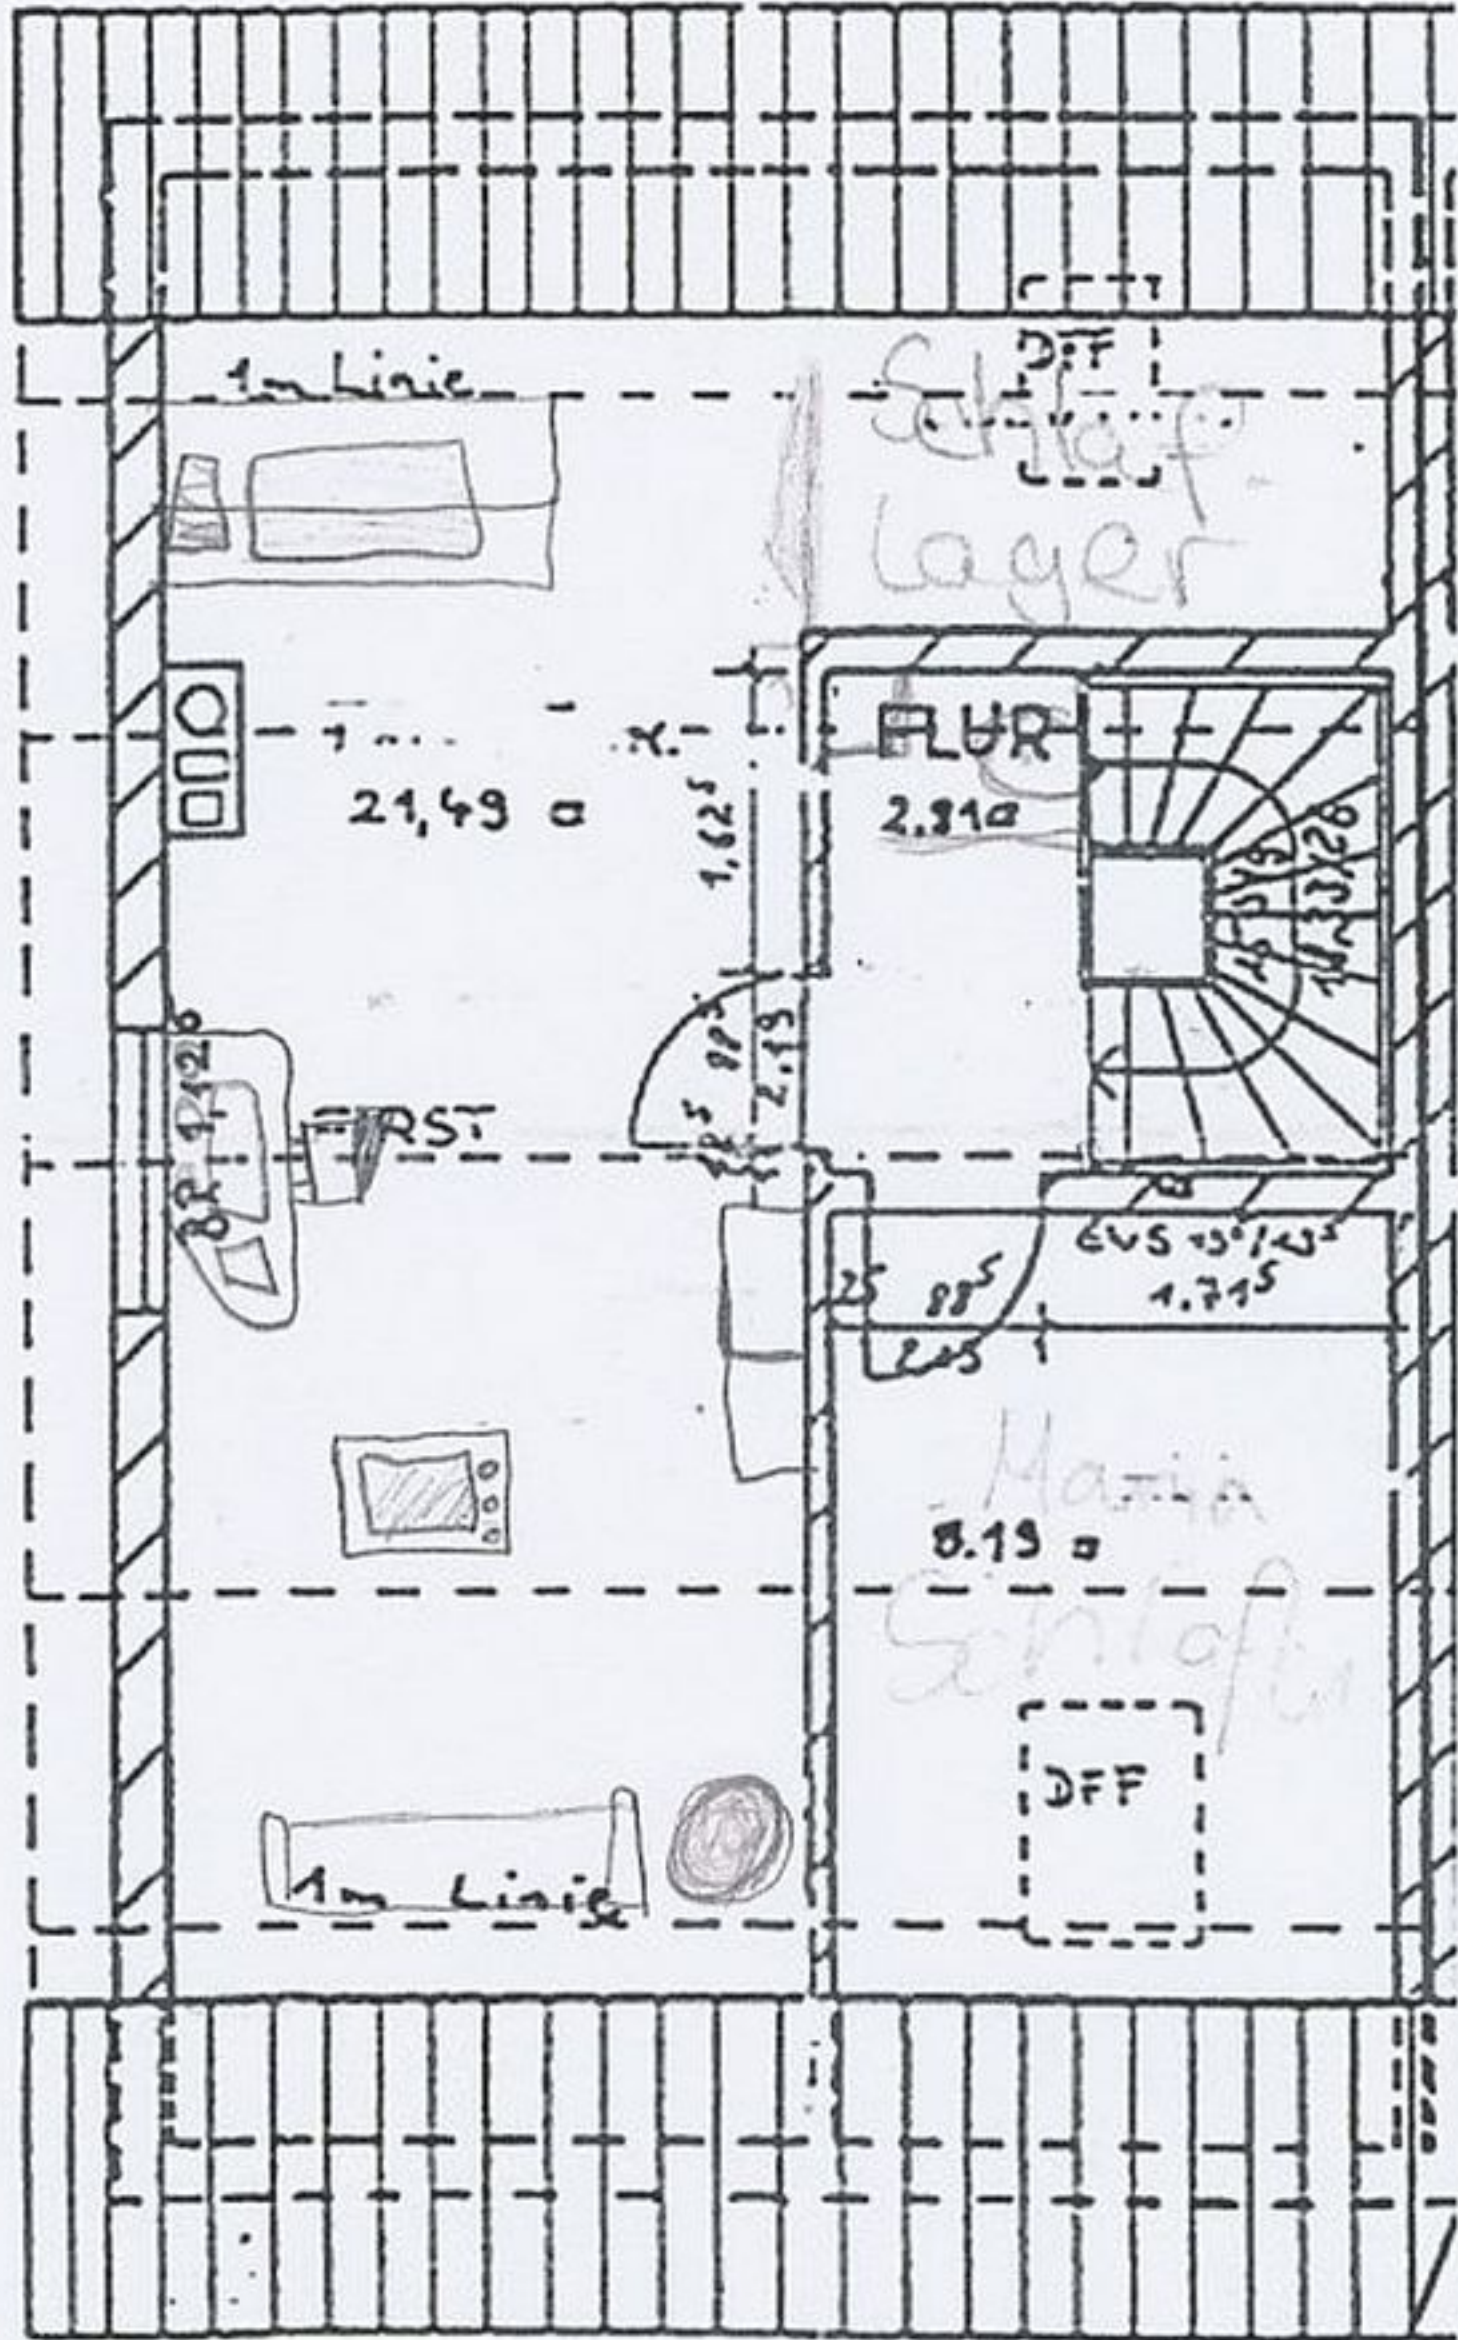


# HAUS 1

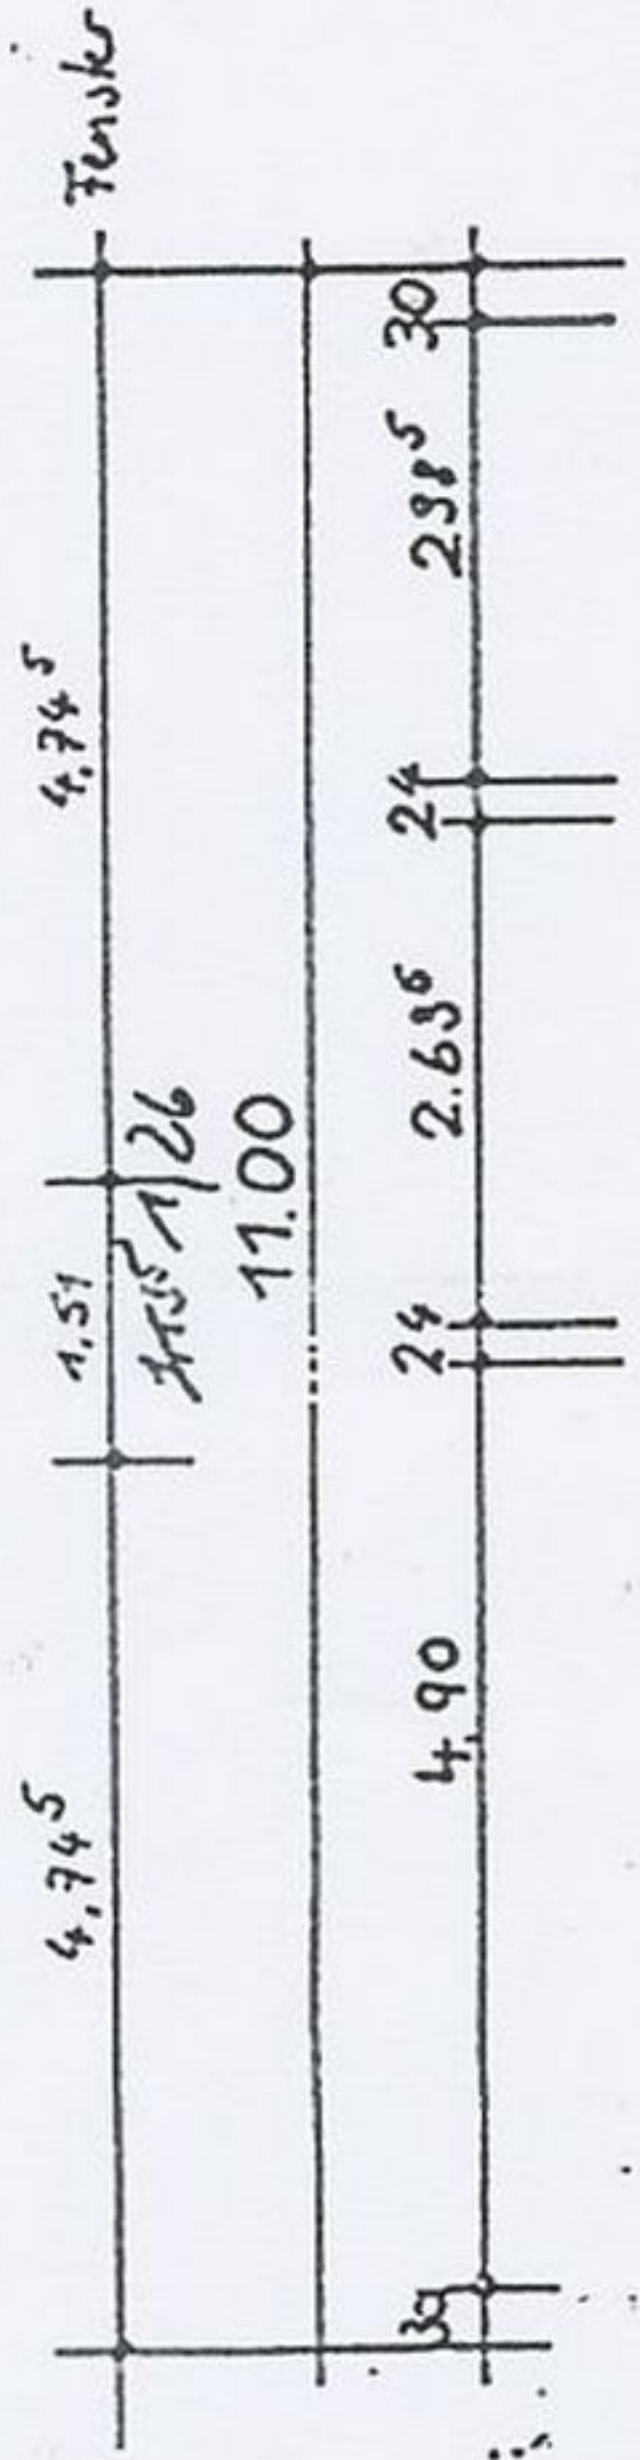

# DACHGESCHOSS


Fenster

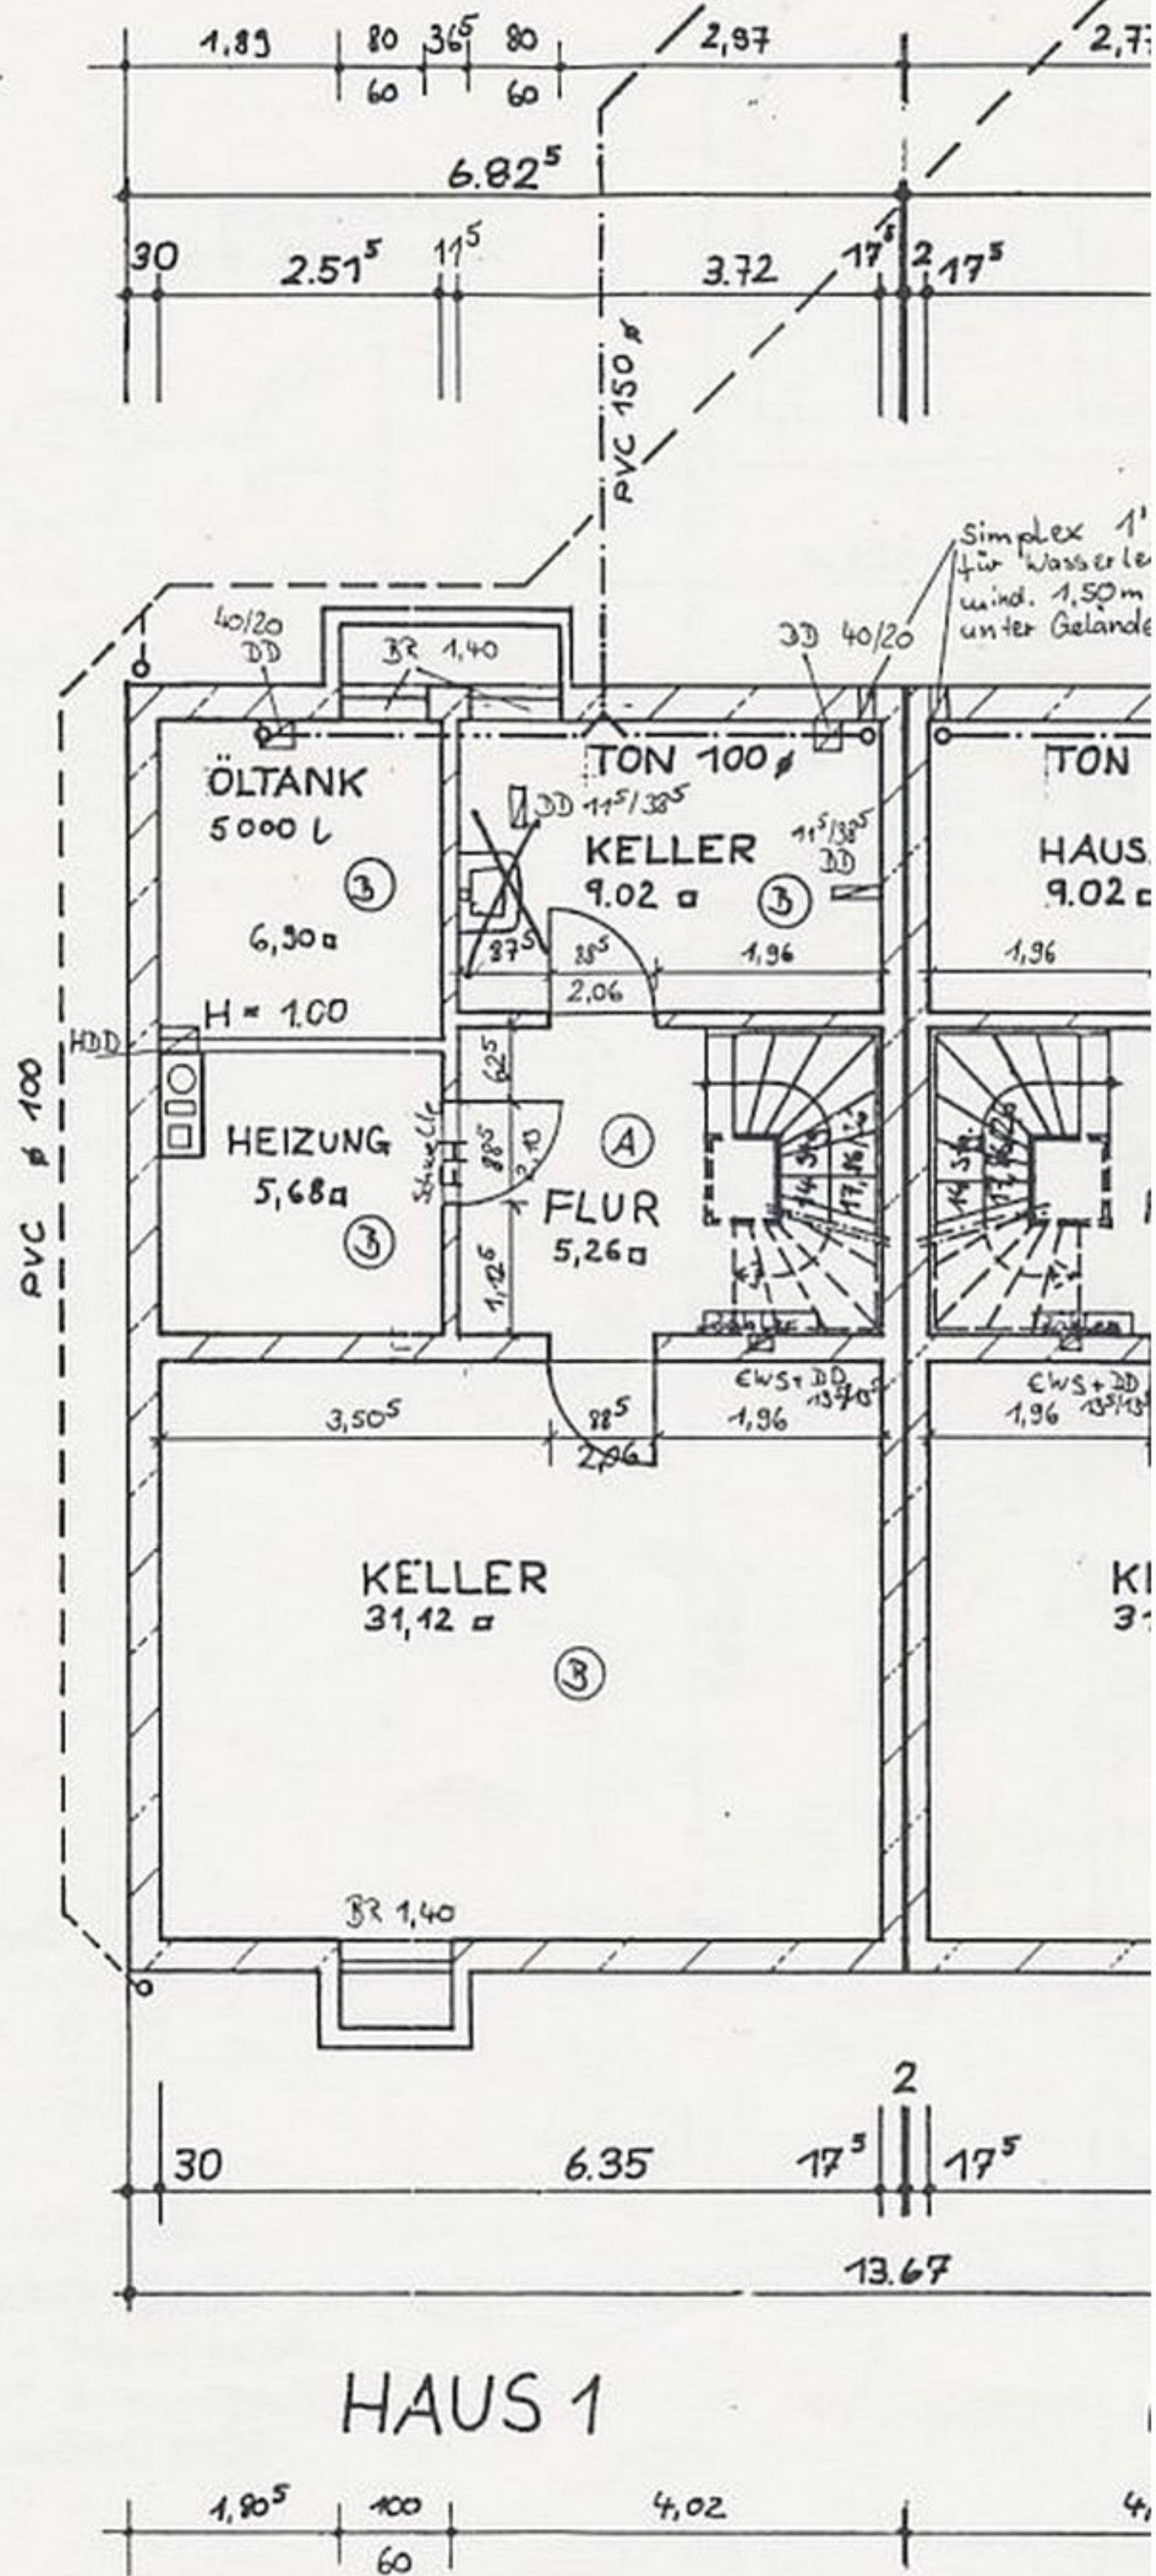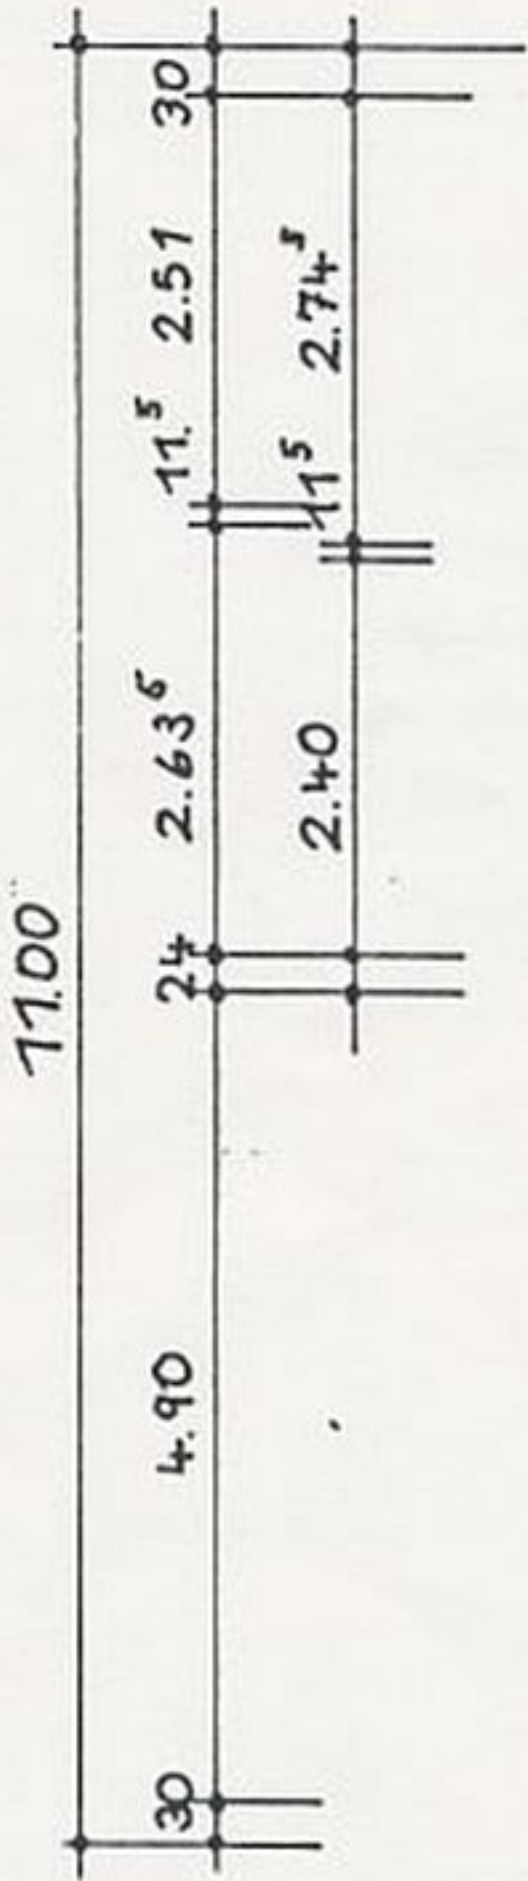

HAUS 1

KELLERGESSCHOSS

FRANKFURT : PFANNEN ROT  
DACHNEIGUNG 29°

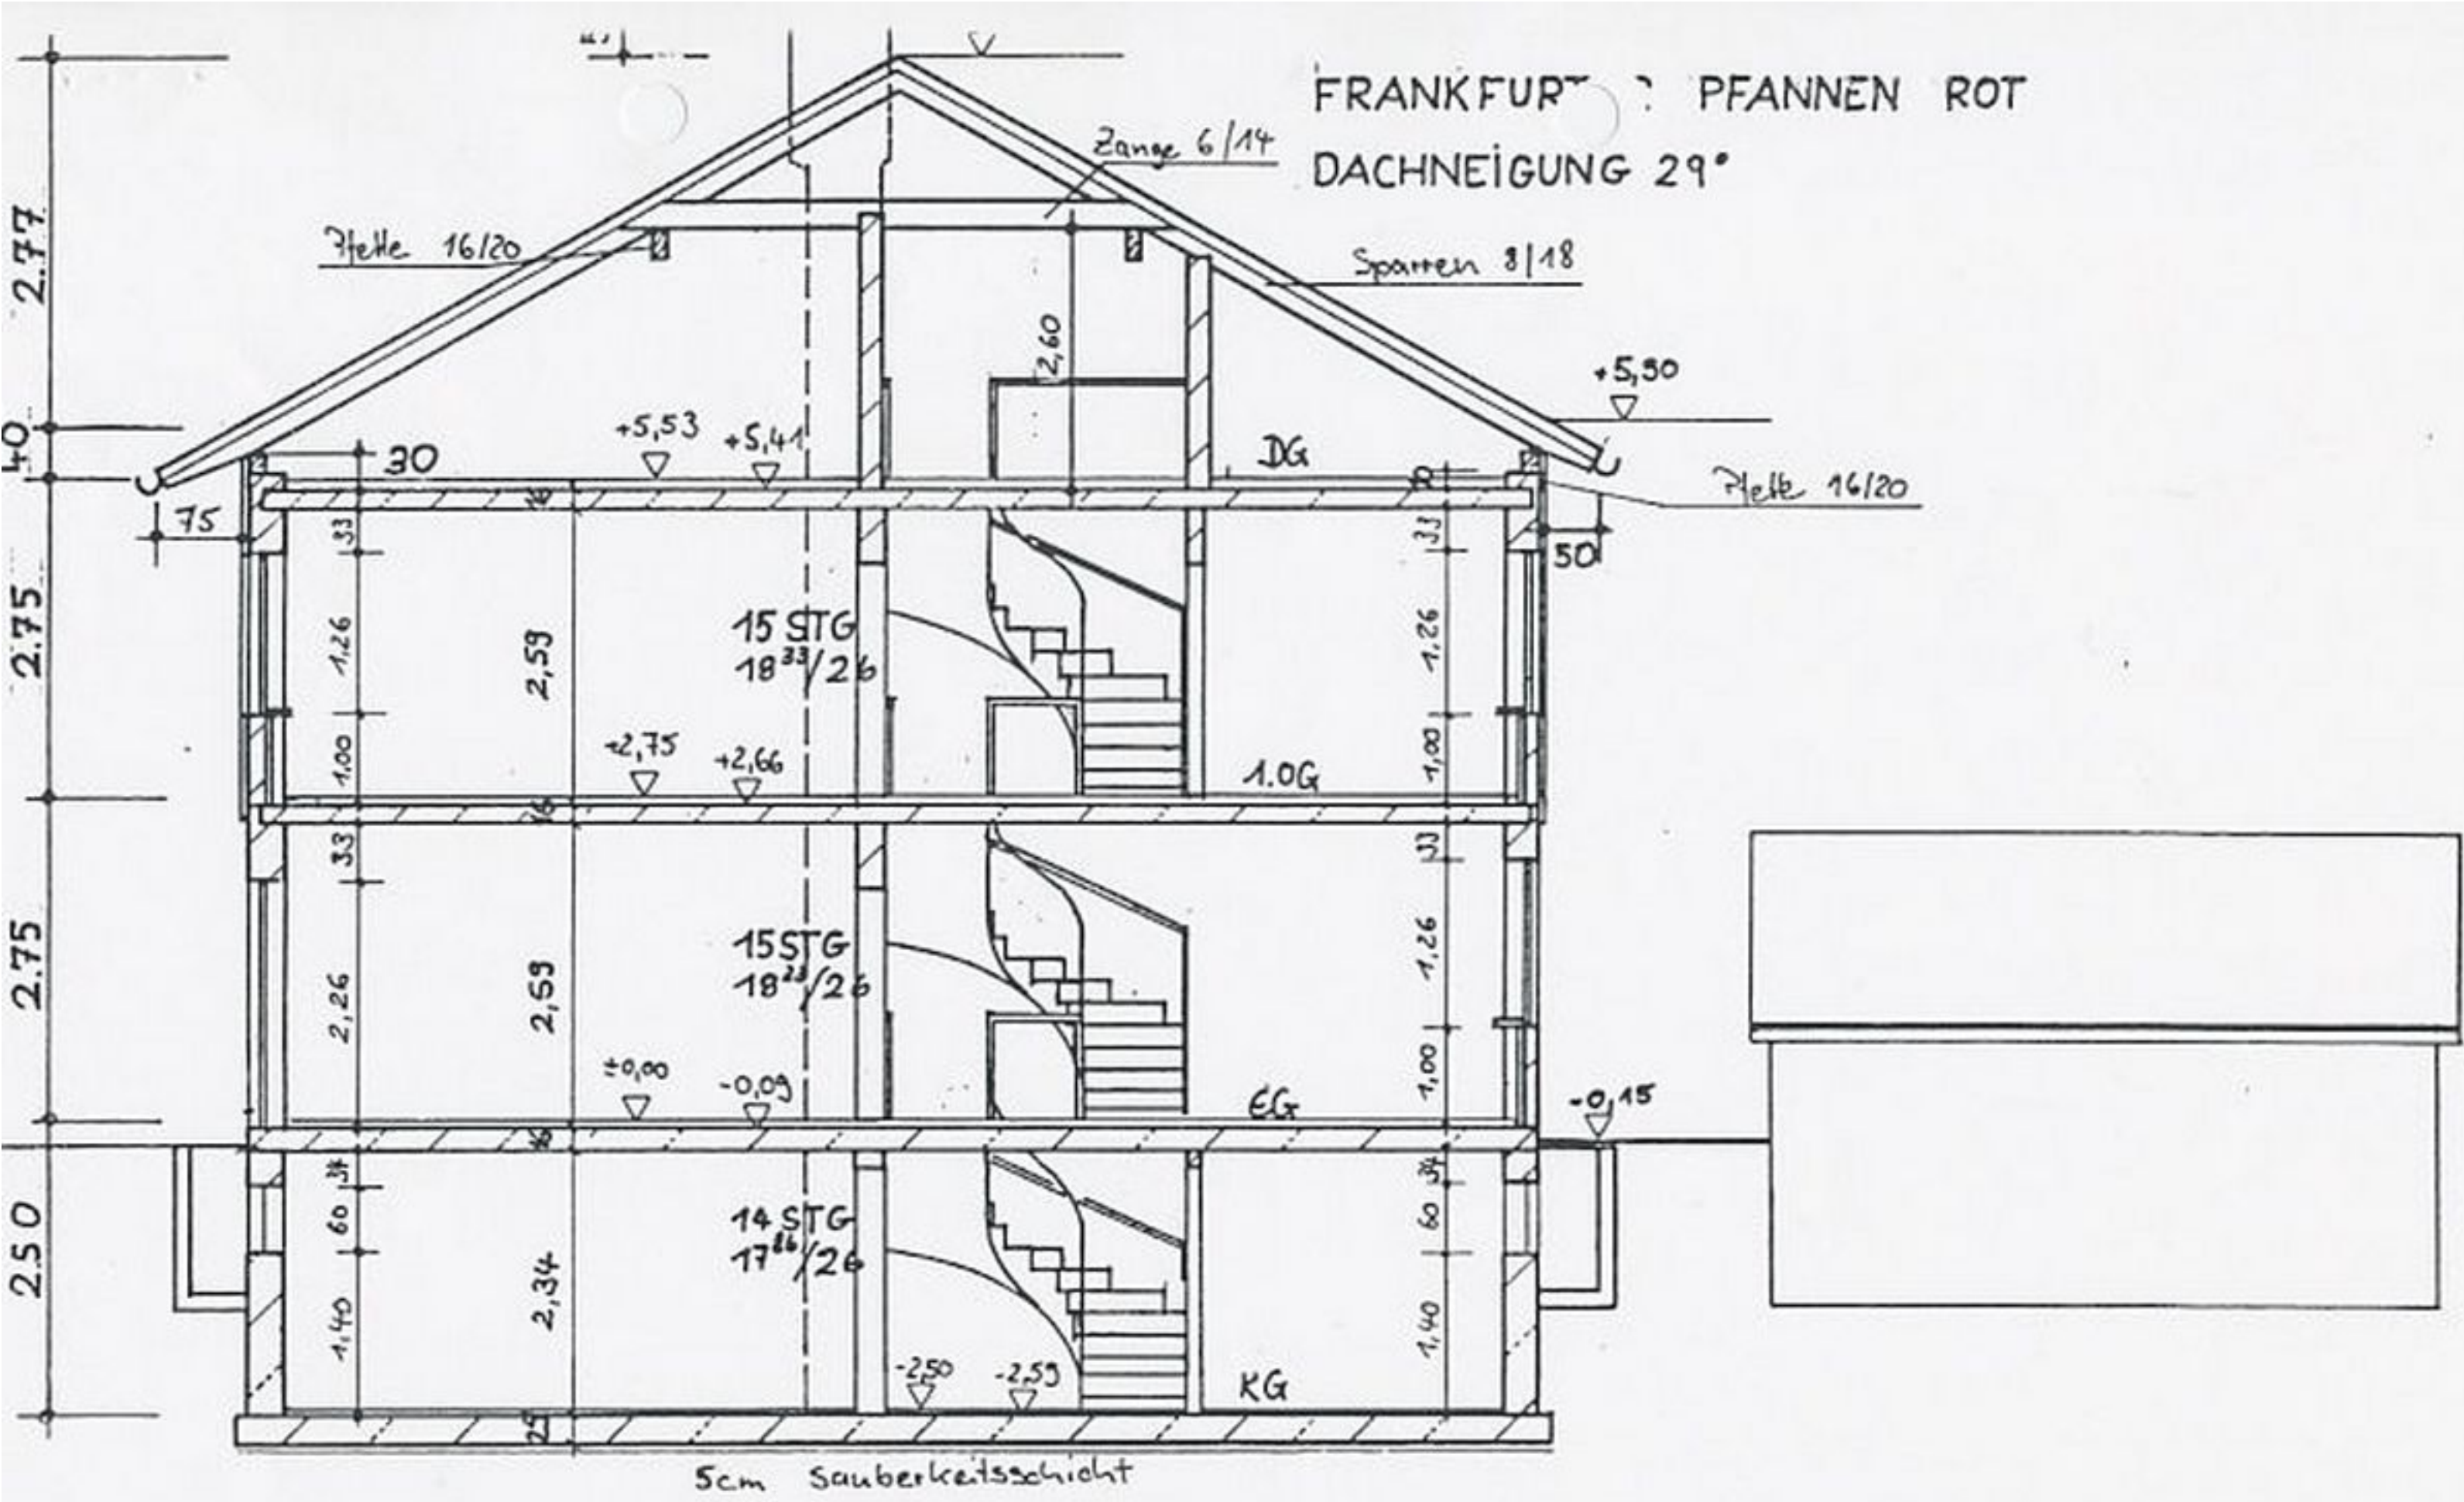

BV Schwifting  
M. 1:100

SCHNITT A-A